


- Legende:**
- Grundriss:**
- ⊕ — Aufhängepunkte/-stangen
 - ◻ — feste Bauten z.B Säulen, Leitungsrohre
 - ◻ — Medienpunkt (Boden)
 - ⋯ — Medienrinne (Boden)
- Stand:**
- offene Standseite
 - geschlossene Standseite
 - Olma Stellwände farbig
 - Olma Stellwände weiss
 - Olma Stellwände gebraucht
 - W — Wasseranschluss

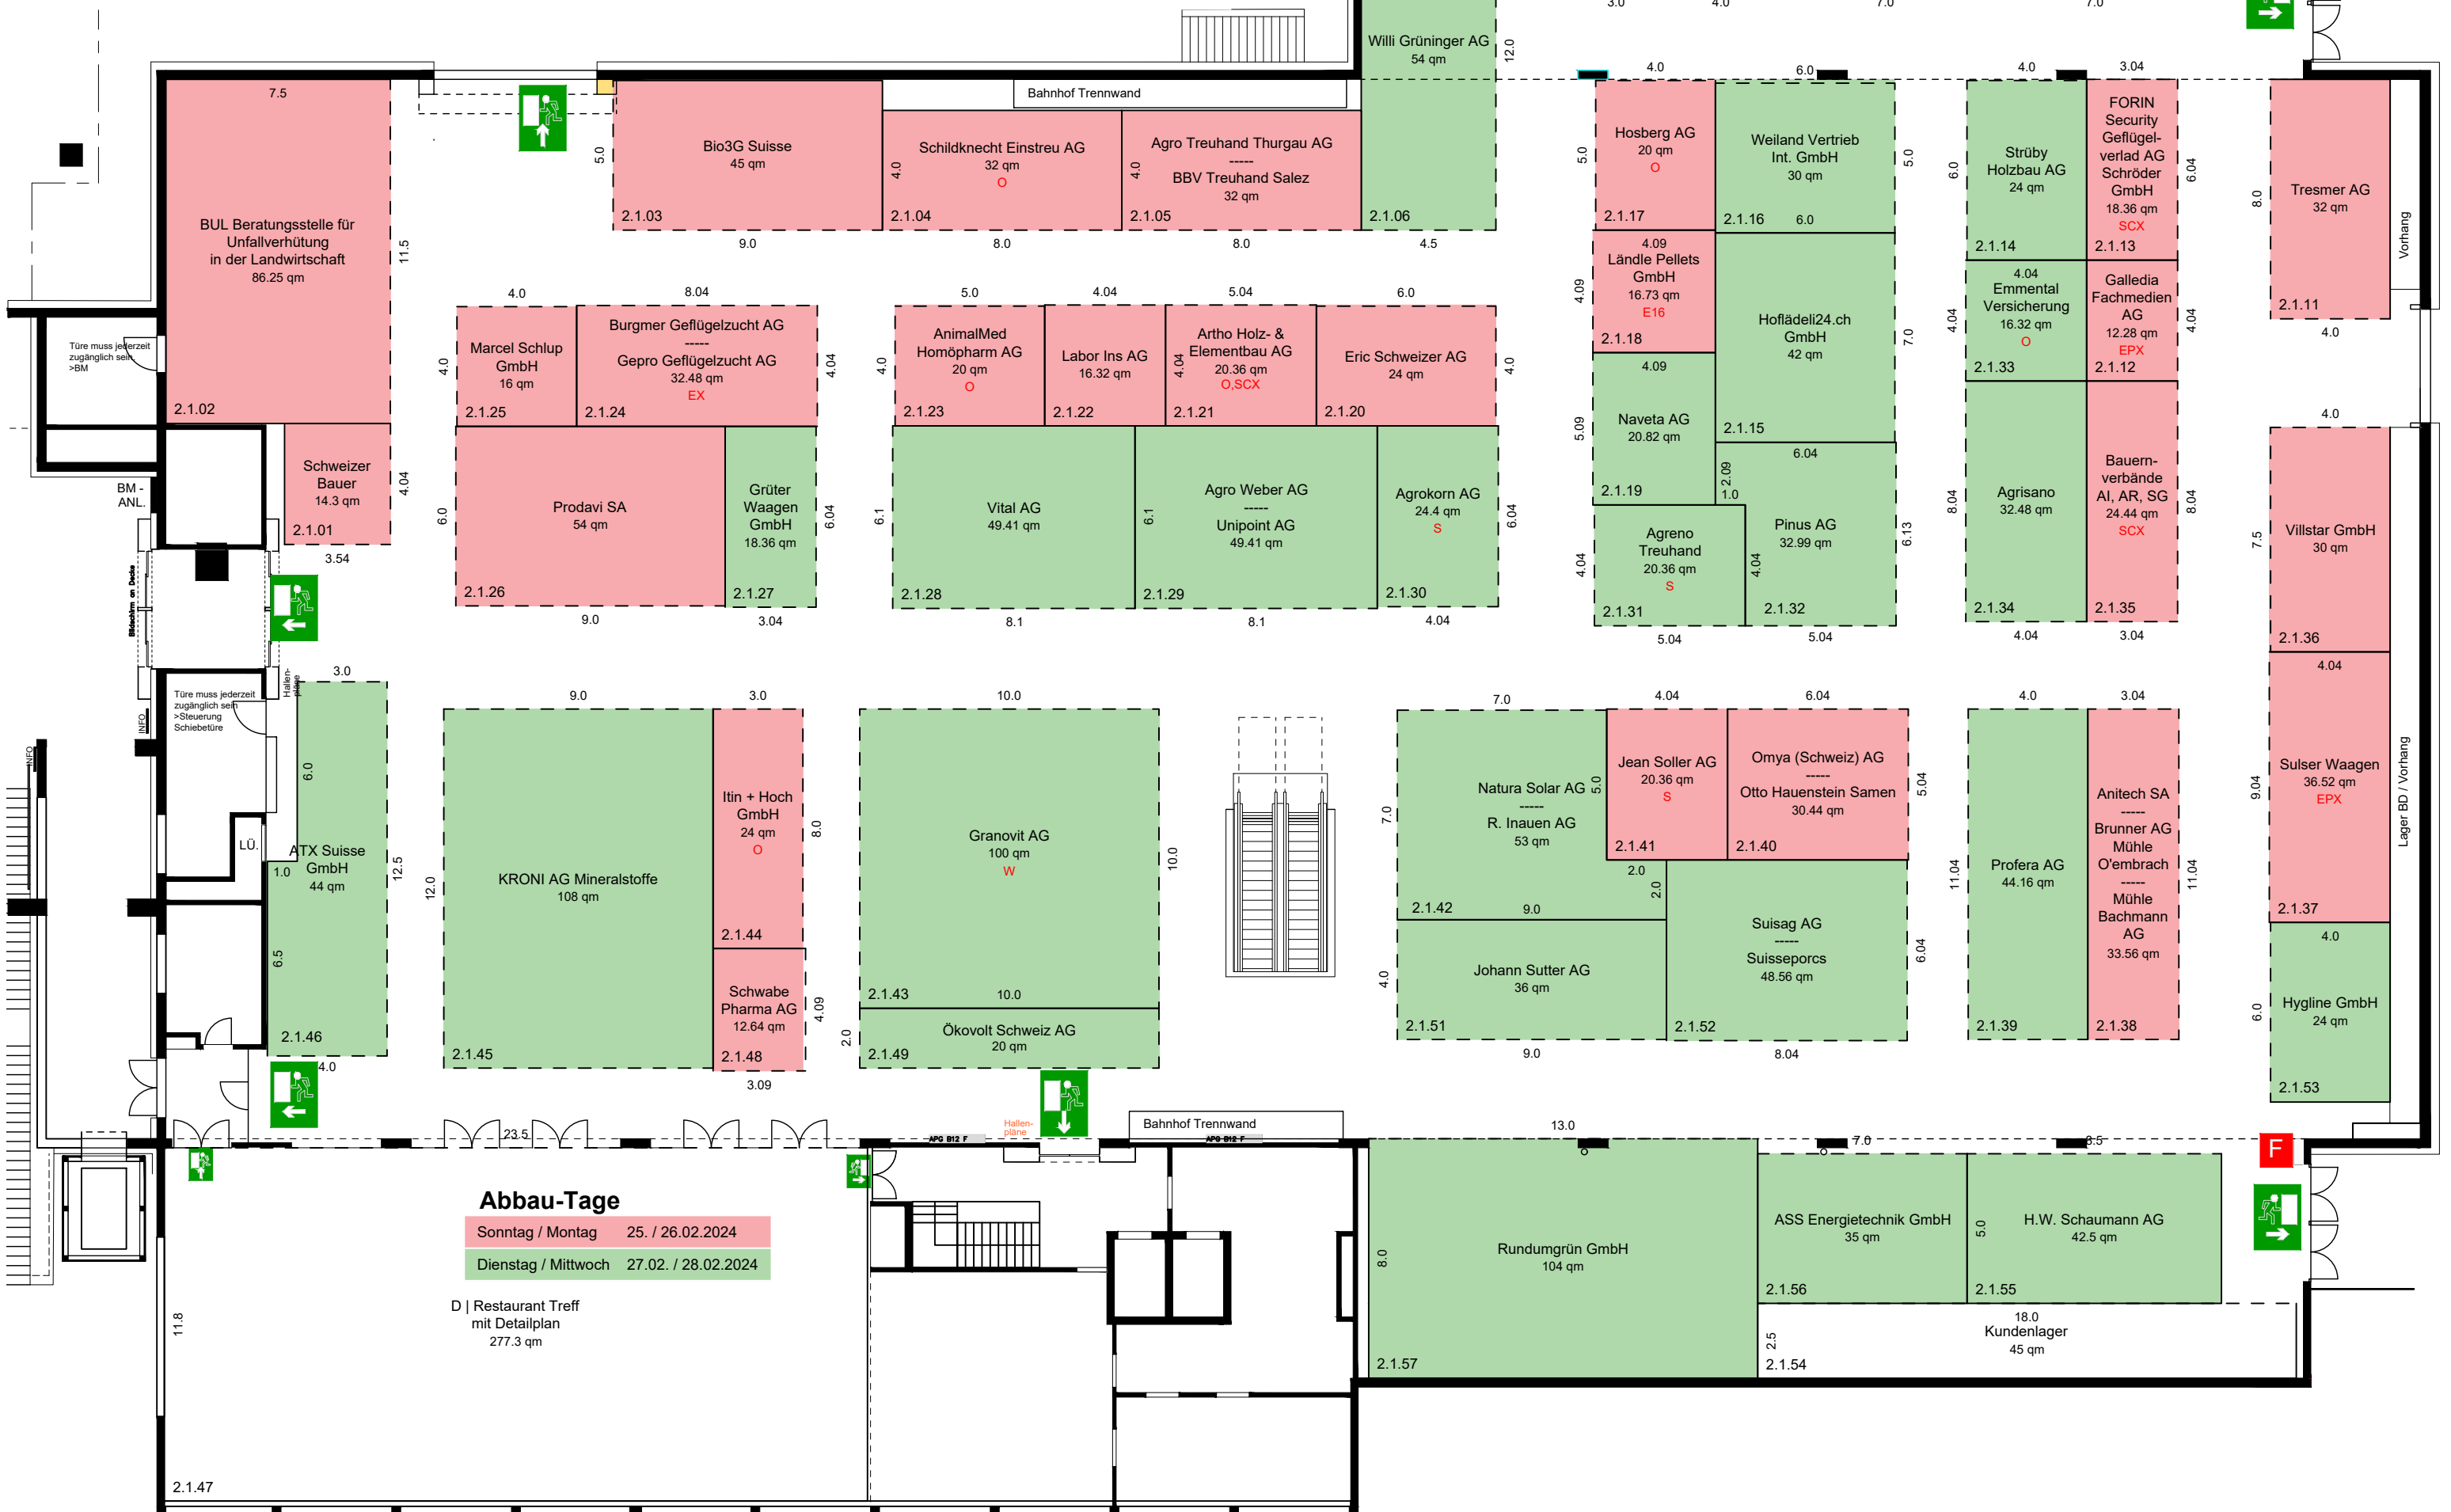

Abbau-Tage

Sonntag / Montag 25. / 26.02.2024

Dienstag / Mittwoch 27.02. / 28.02.2024

D | Restaurant Treff
mit Detailplan
277.3 qm

2.1.47

Lager BD / Vorhang

Vorhang

Lager BD / Vorhang

Lager BD / Vorhang