


- Legende:**
- Grundriss:**
- ⊕ — Aufhängepunkte/-stangen
  - feste Bauten z.B Säulen, Leitungsrohre
  - Medienpunkt (Boden)
  - ▭ Medienrinne (Boden)
- Stand:**
- offene Standseite
  - geschlossene Standseite
  - Olma Stellwände farbig
  - Olma Stellwände weiss
  - Olma Stellwände gebraucht
  - W Wasseranschluss

Arbeitskopie  
2 Januar 2024

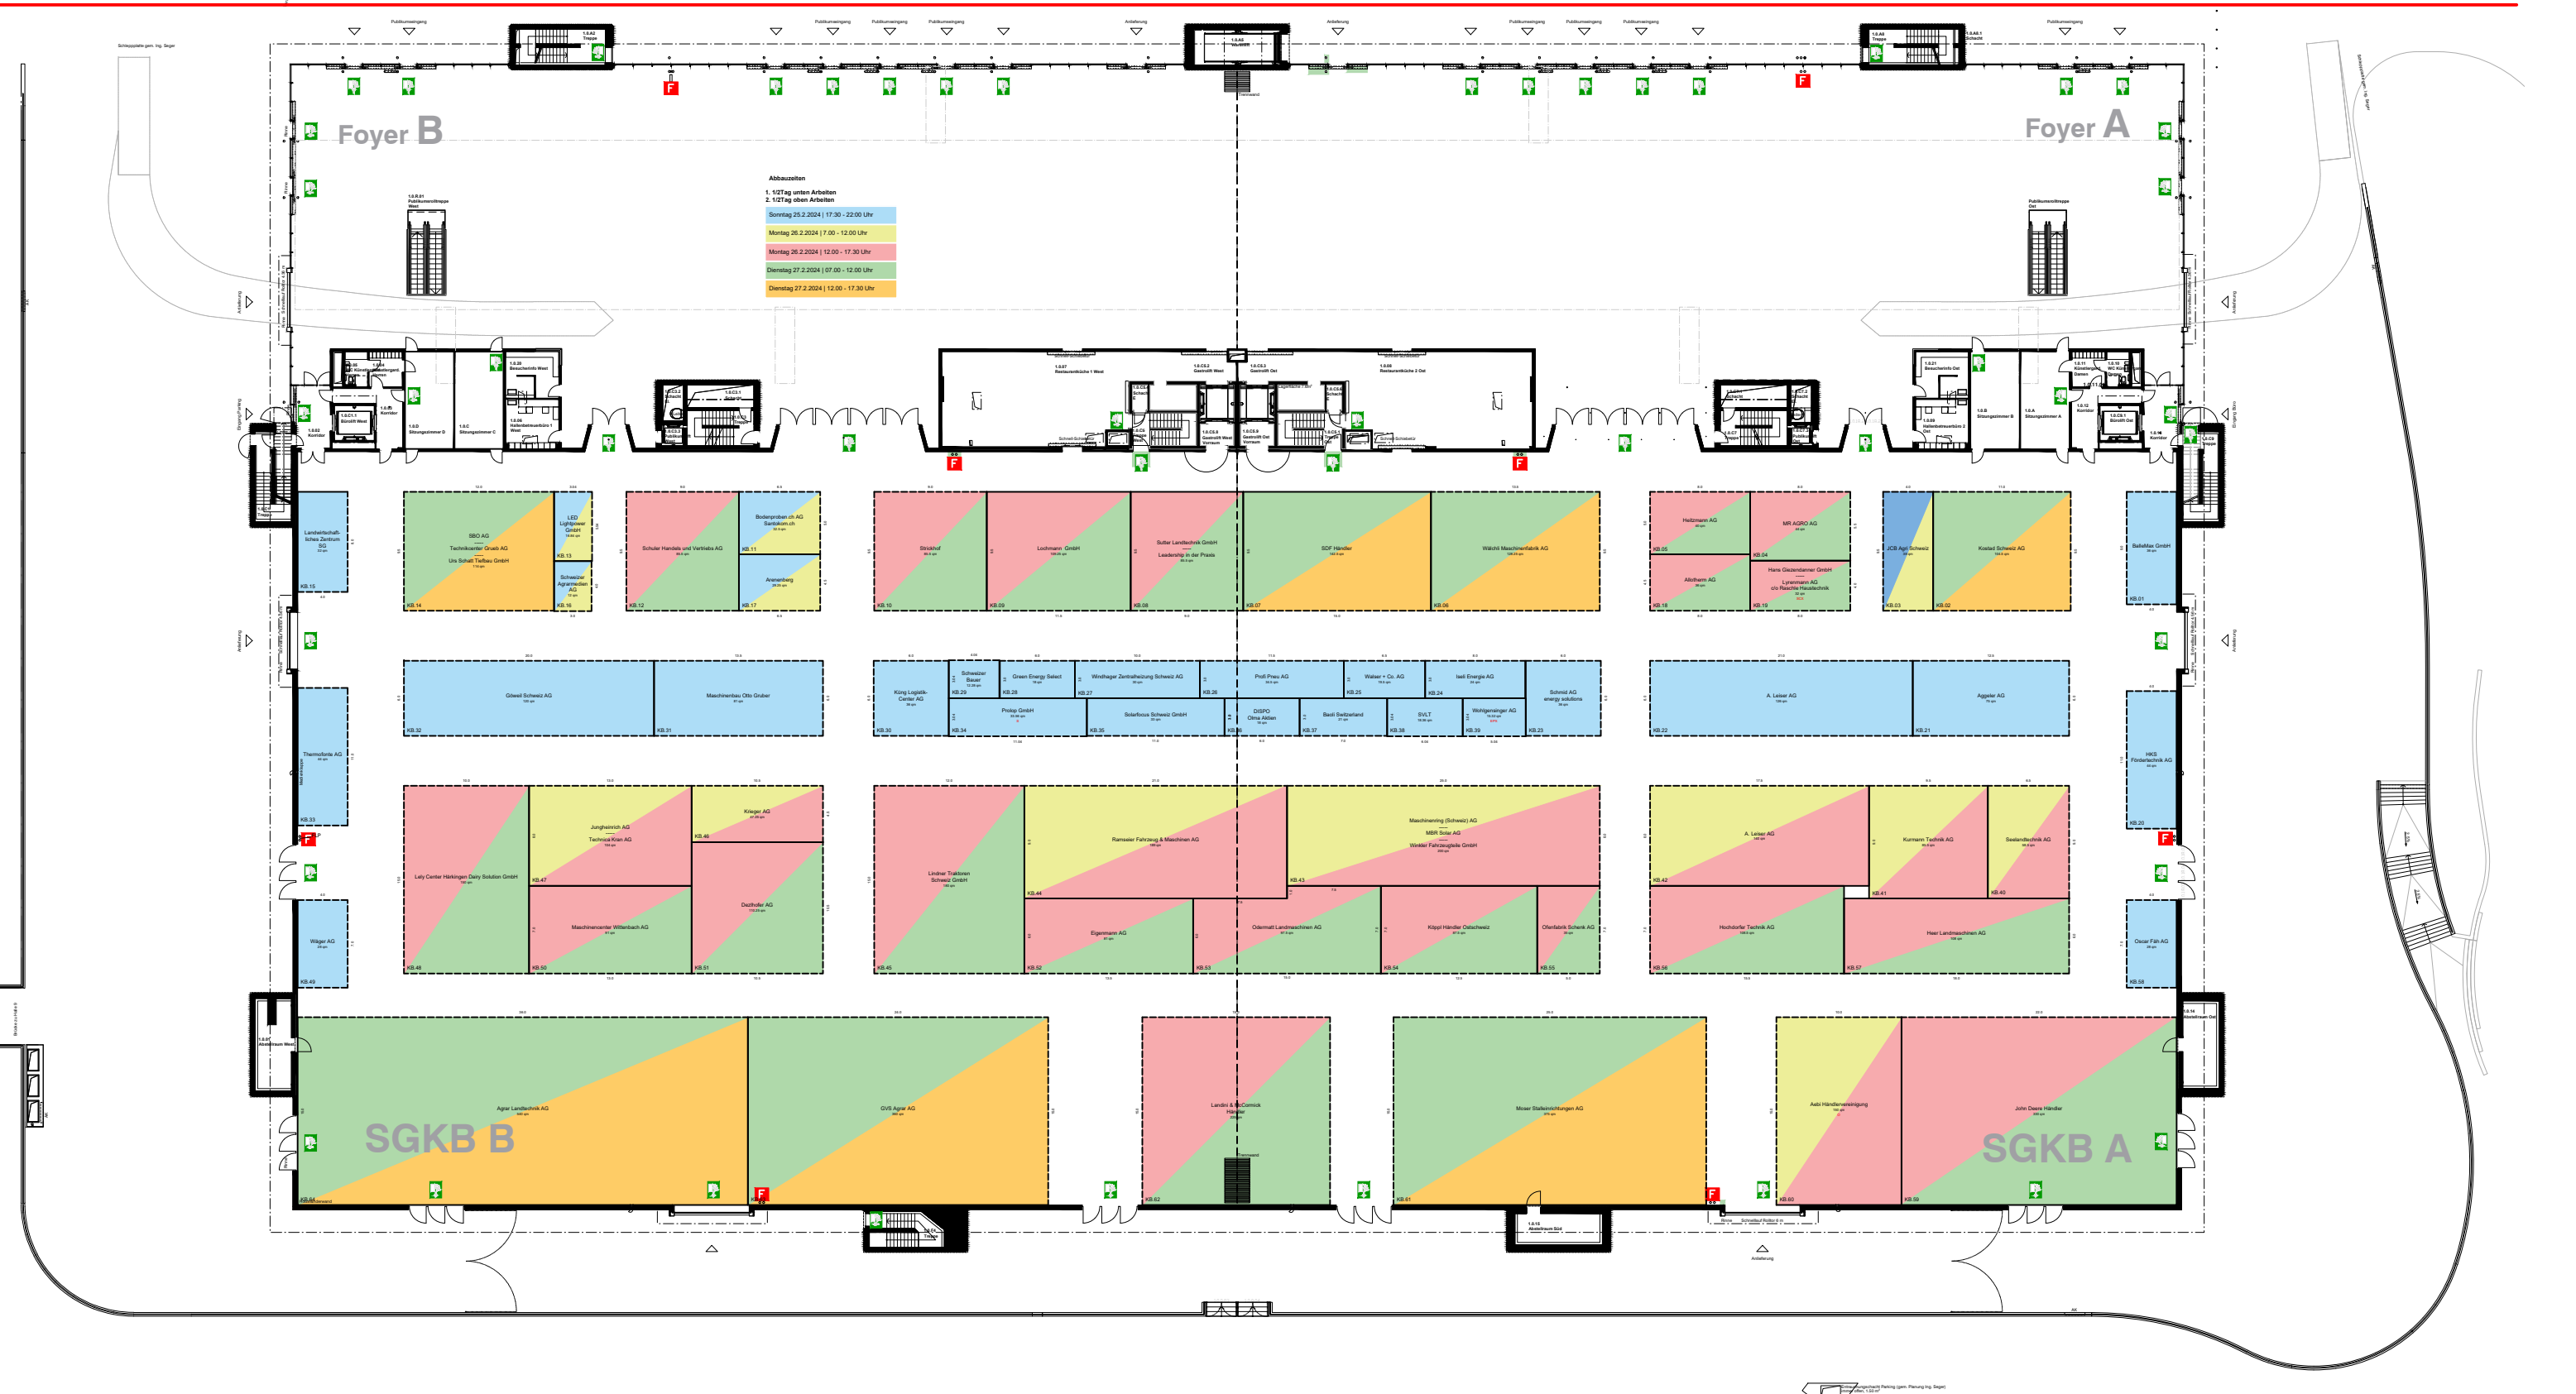

**Abkürzungen**

1. 1/2 Tag unten arbeiten  
2. 1/2 Tag oben arbeiten

Sonntag 25.2.2024 | 17.30 - 22.00 Uhr

Montag 26.2.2024 | 12.00 - 17.30 Uhr

Dienstag 27.2.2024 | 07.00 - 12.00 Uhr

Dienstag 27.2.2024 | 12.00 - 17.30 Uhr

SGKB B

SGKB A